





LES FRIMAS
MEGÈVE

CHALET ARLY
APPARTEMENT A001 - RDC
APARTMENT A001 - GROUND FLOOR
T2 CABINE : 42,93 m²



DIMENSION DES PIÈCES / ROOM DIMENSIONS

Cabine / Cabin: 3,81 m²
Chambre / Bedroom: 8,61 m²
Dégagement / Clearance: 5,98 m²
Salle de bain / Bathroom: 4,76 m²
Séjour - cuisine / Living room - Kitchen: 19,77 m²
Total : 42,93 m²
Jardin / Garden : 46,40 m²
Terrasse / Terrace : 11,39 m²

Note : Les surfaces Habitables, les détails architecturaux et les côtes sont susceptibles d'être légèrement modifiés lors de la mise au point définitive.
Living areas, architectural details and dimensions are subject to slight modifications when finalised.

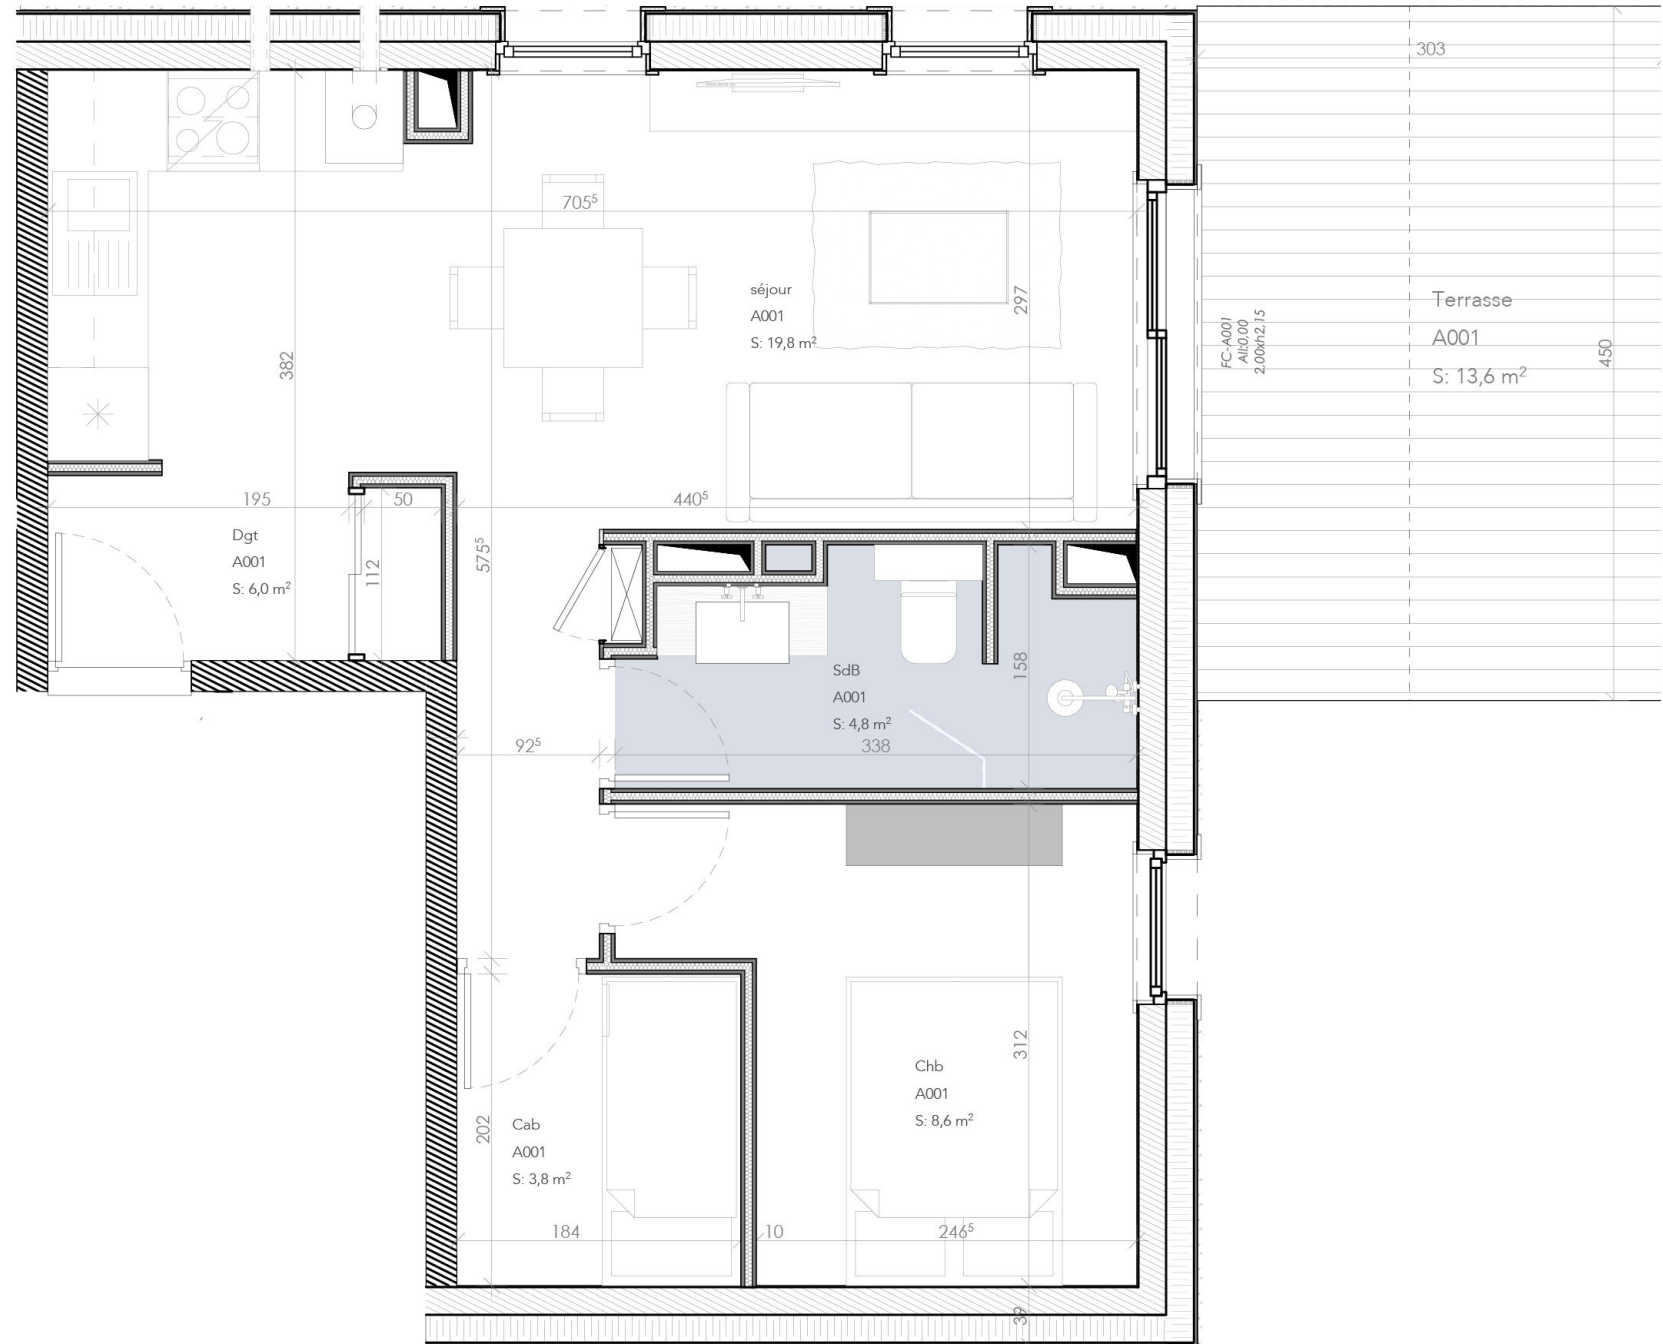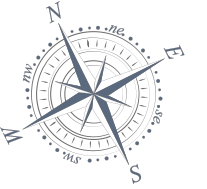

Localisation / Location

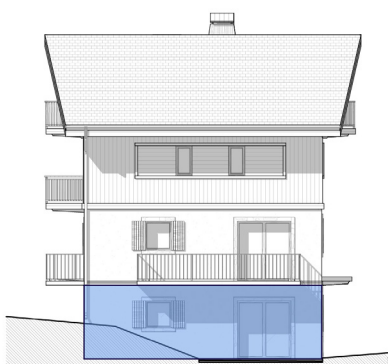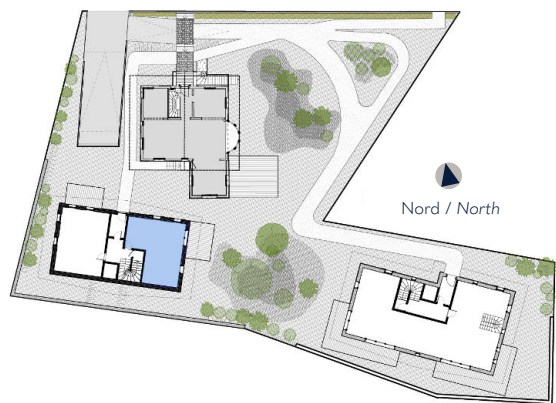

Façade Ouest / West Front