





LES FRIMAS
MEGÈVE

CHALET ARLY
APPARTEMENT A101 - 1^{ER} ÉTAGE
APARTMENT A101 - 1ST FLOOR
T4 : 93,5 m²


DIMENSION DES PIÈCES / ROOM DIMENSIONS

Entrée / Entrance: 5,75 m²
Séjour - cuisine / Living room - Kitchen: 34,15 m²
Buanderie / Laundry: 2,23 m²
WC: 2,17 m²
Salle de bain / Bathroom: 4,18 m²
Chambre 1 / Bedroom 1: 10,72 m²
Chambre 2 / Bedroom 2: 10,73 m²
Chambre 3 / Bedroom 3: 12,86 m²
Dégagement / Clearance: 7,20 m²
Salle d'eau / Shower room: 3,51 m²
Total : 93,5 m²
Total Balcon / Balcony: 13,81 m²

Note : Les surfaces Habitables, les détails architecturaux et les côtes sont susceptibles d'être légèrement modifiés lors de la mise au point définitive.
Living areas, architectural details and dimensions are subject to slight modifications when finalised.

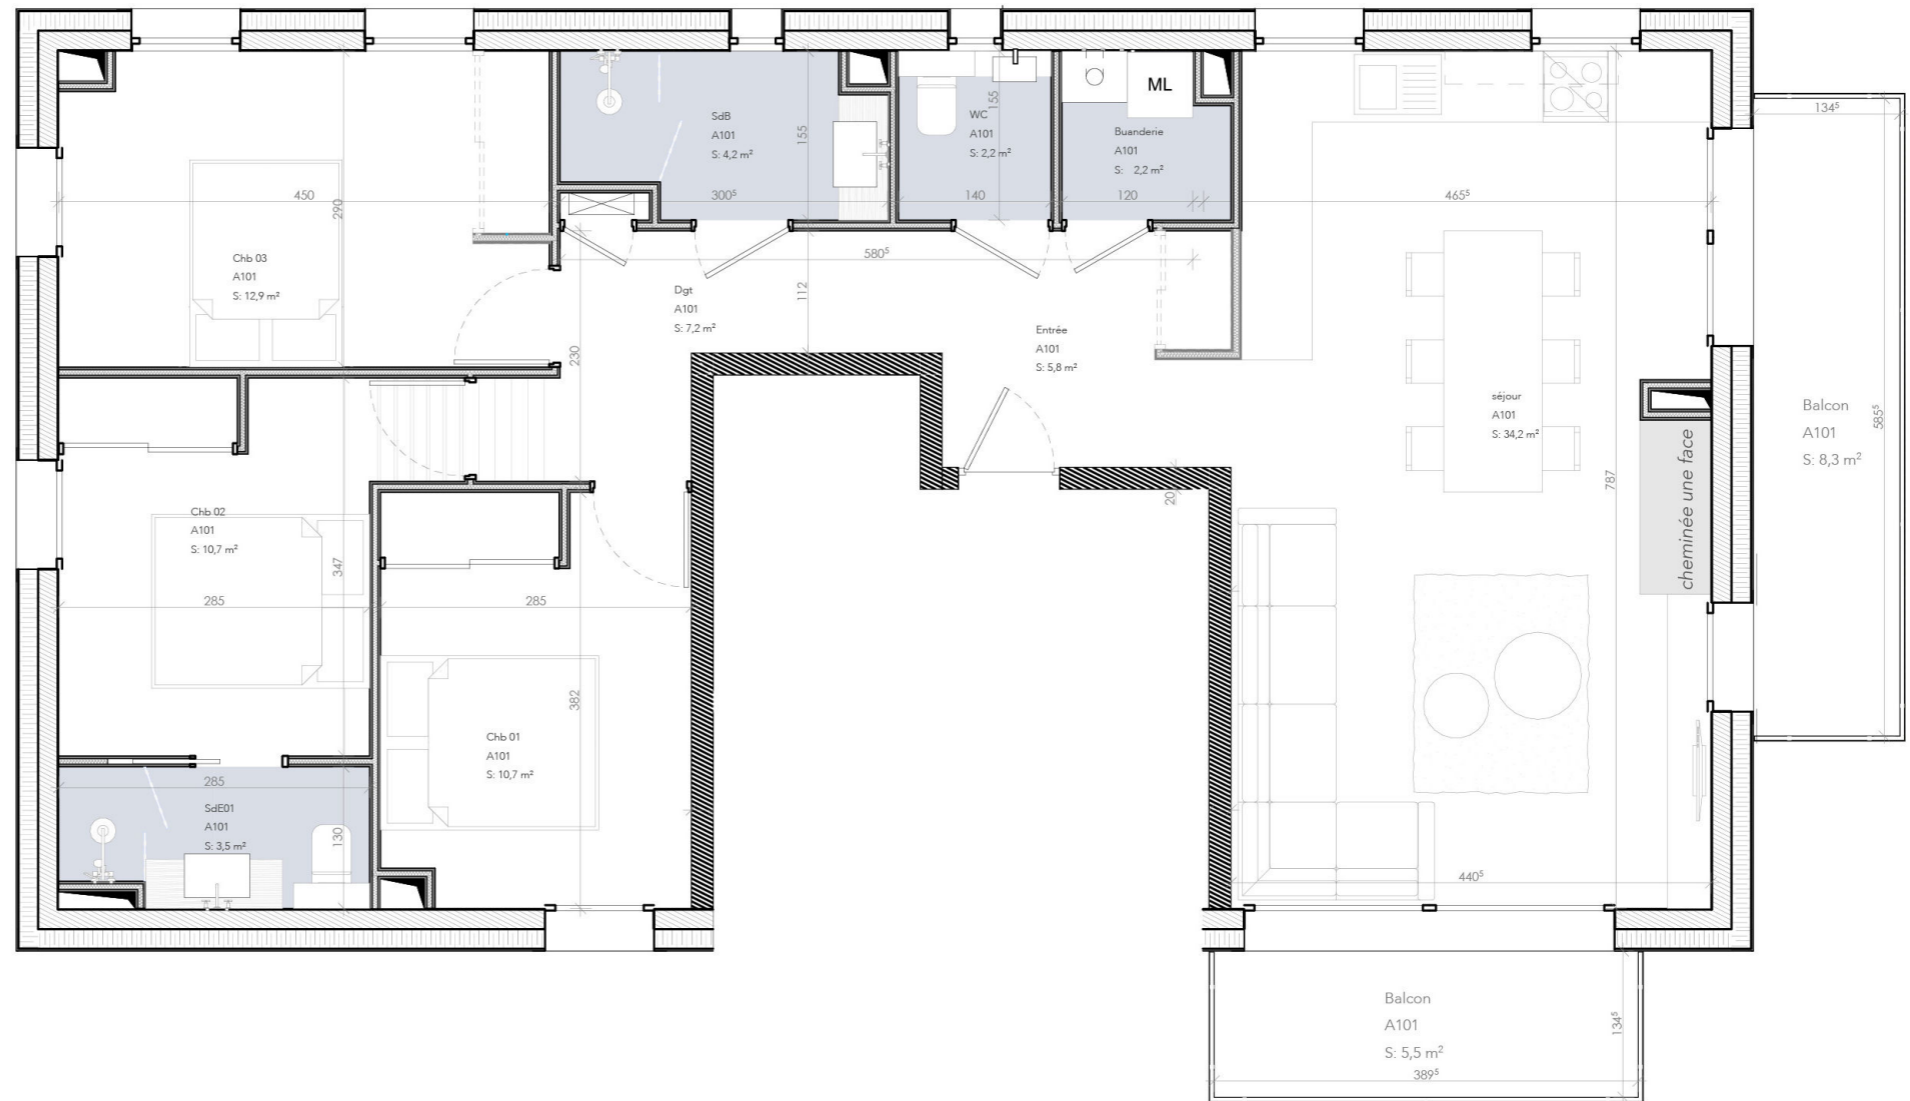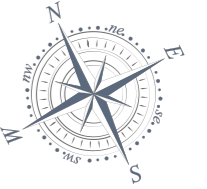

Localisation / Location

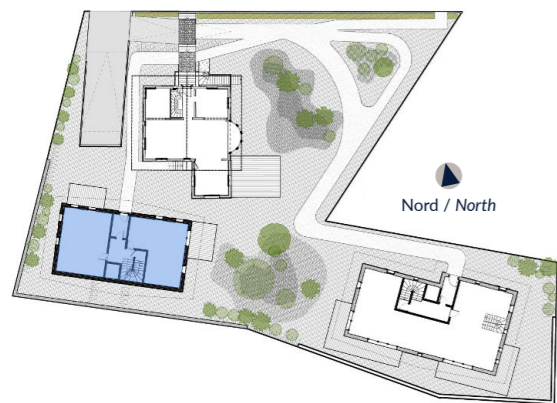

Façade Nord / North Front