




DIMENSION DES PIÈCES / ROOM DIMENSIONS

Buanderie / Laundry: 4,74 m²
Chambre 1 / Bedroom 1: 8,91 m²
Chambre 2 / Bedroom 2: 14,03 m²
Dégagement / Clearance: 11,54 m²
Séjour - Cuisine / Living room - Kitchen: 42,82 m²
WC: 2,35 m²
Salle d'eau 1 / Shower room 1: 2,38 m²
Salle d'eau 2 / Shower room 2: 5,17 m²
Total : 91,94 m²
Total Balcon / Balcony: 24,38 m²


Note : Les surfaces Habitables, les détails architecturaux et les côtes sont susceptibles d'être légèrement modifiés lors de la mise au point définitive.
Living areas, architectural details and dimensions are subject to slight modifications when finalised.

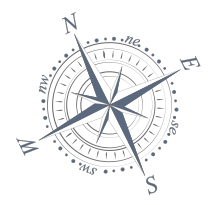

Localisation / Location

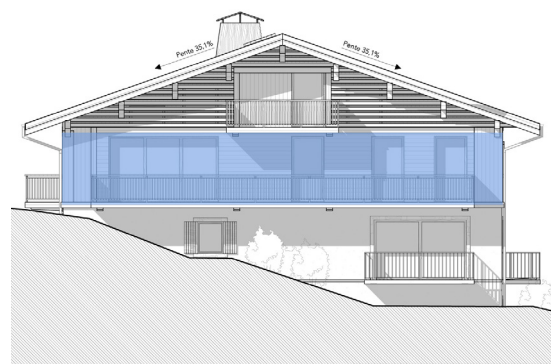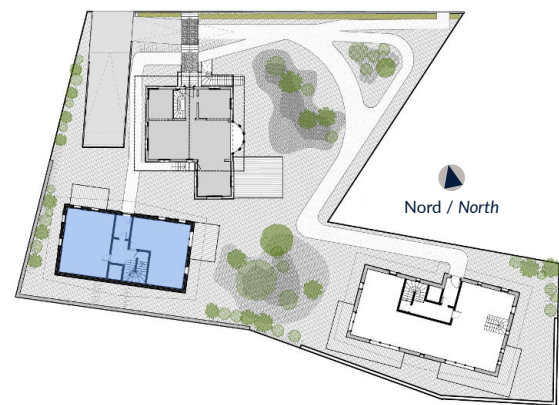

Façade Sud / South Front

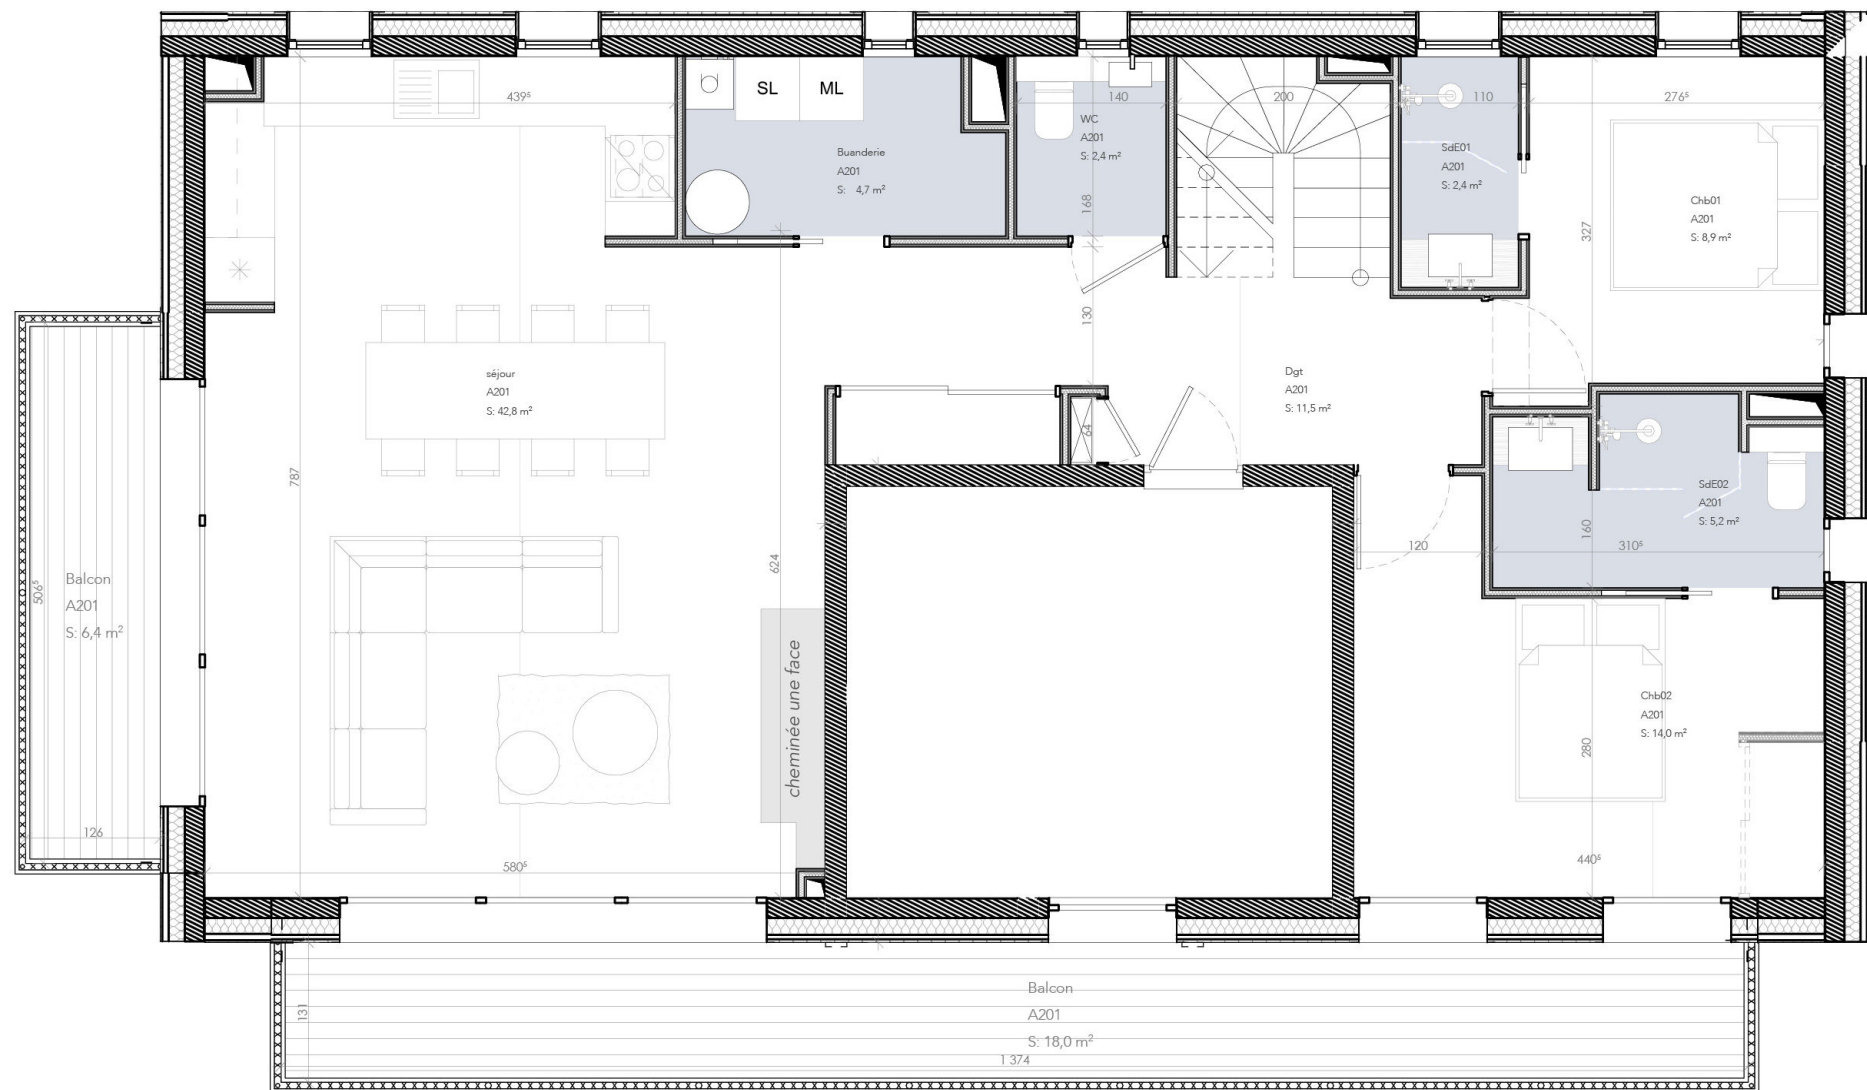

CHALET ARLY

APPARTEMENT A201 - 3^{ÈME} ÉTAGE


APARTMENT A201 - 3RD FLOOR

T5 DUPLEX : 120,76 m²


DIMENSION DES PIÈCES / ROOM DIMENSIONS

Chambre 3 / Bedroom 3: 9,51 m²
Chambre 4 / Bedroom 4: 10,36 m²
Dégagement / Clearance: 1,98 m²
Salle d'eau 3 / Shower room 3: 2,76 m²
Salle d'eau 4 / Shower room 4: 4,21 m²
Total : 28,82 m²
Balcon / Balcony : 5,2 m²


Note : Les surfaces Habitables, les détails architecturaux et les côtes sont susceptibles d'être légèrement modifiés lors de la mise au point définitive.
Living areas, architectural details and dimensions are subject to slight modifications when finalised.

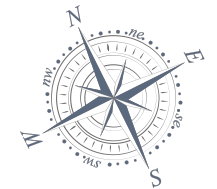

Localisation / *Location*

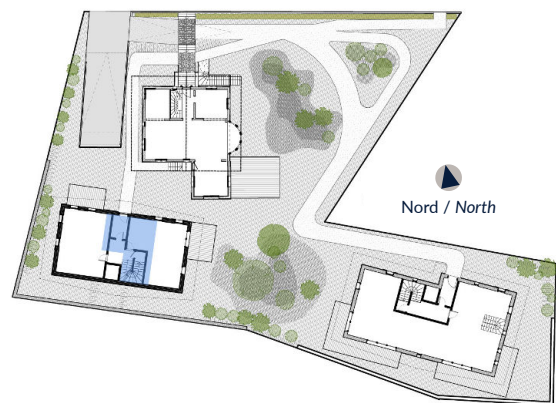

Façade Sud / South Front

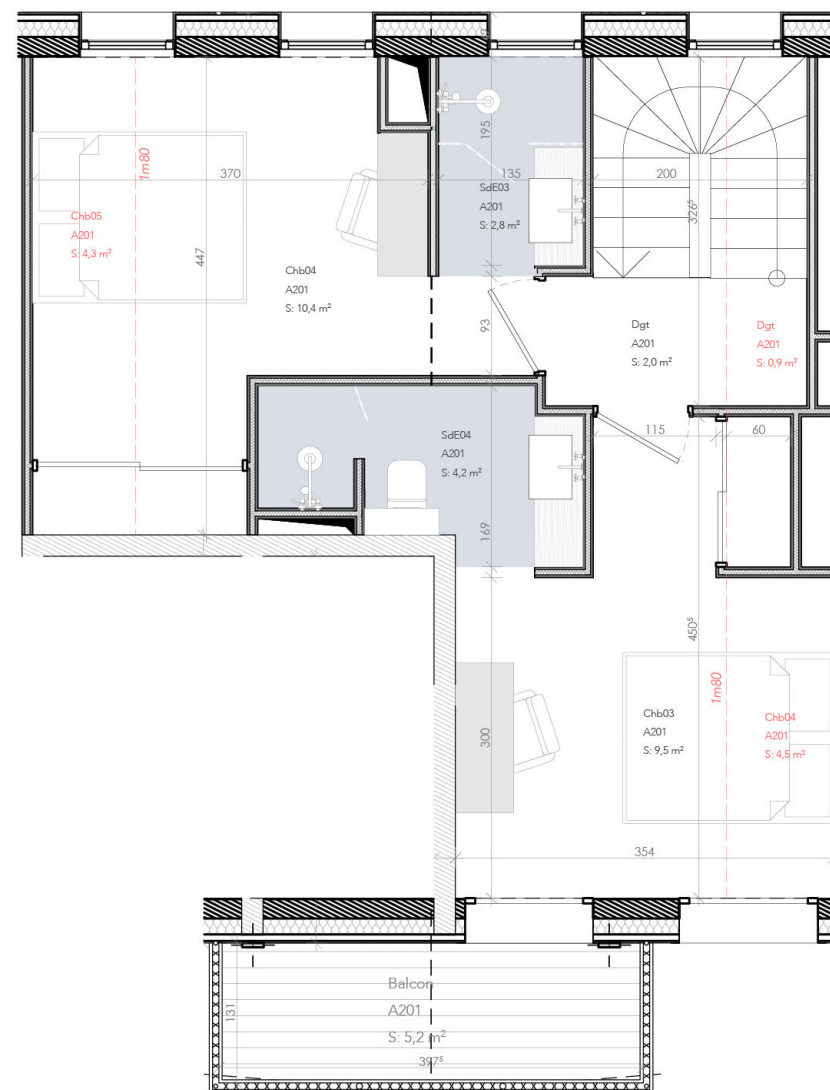

3e étage