



LES FRIMAS


MEGÈVE

CHALET ARBOIS
APPARTEMENT B002 - RDC
APARTMENT B002 - GROUND FLOOR
T3 NON PMR : 63,91 m²


DIMENSION DES PIÈCES / ROOM DIMENSIONS

Chambre 1 / Bedroom 1: 13,16 m²
Chambre 2 / Bedroom 2: 9,07 m²
Entrée - Dégagement / Entrance - Clearance: 7,77 m²
Salle d'eau 1/ Shower room: 3,54 m²
Salle d'eau 2/ Shower room: 3,13 m²
Séjour - Cuisine / Living room - Kitchen: 25,95 m²
WC: 1,29 m²
Total : 63,91 m²
Jardin / Garden: 80,86 m²
Terrasse / Terrace: 26,72 m²

Note : Les surfaces Habitables, les détails architecturaux et les côtes sont susceptibles d'être légèrement modifiés lors de la mise au point définitive.
Living areas, architectural details and dimensions are subject to slight modifications when finalised.

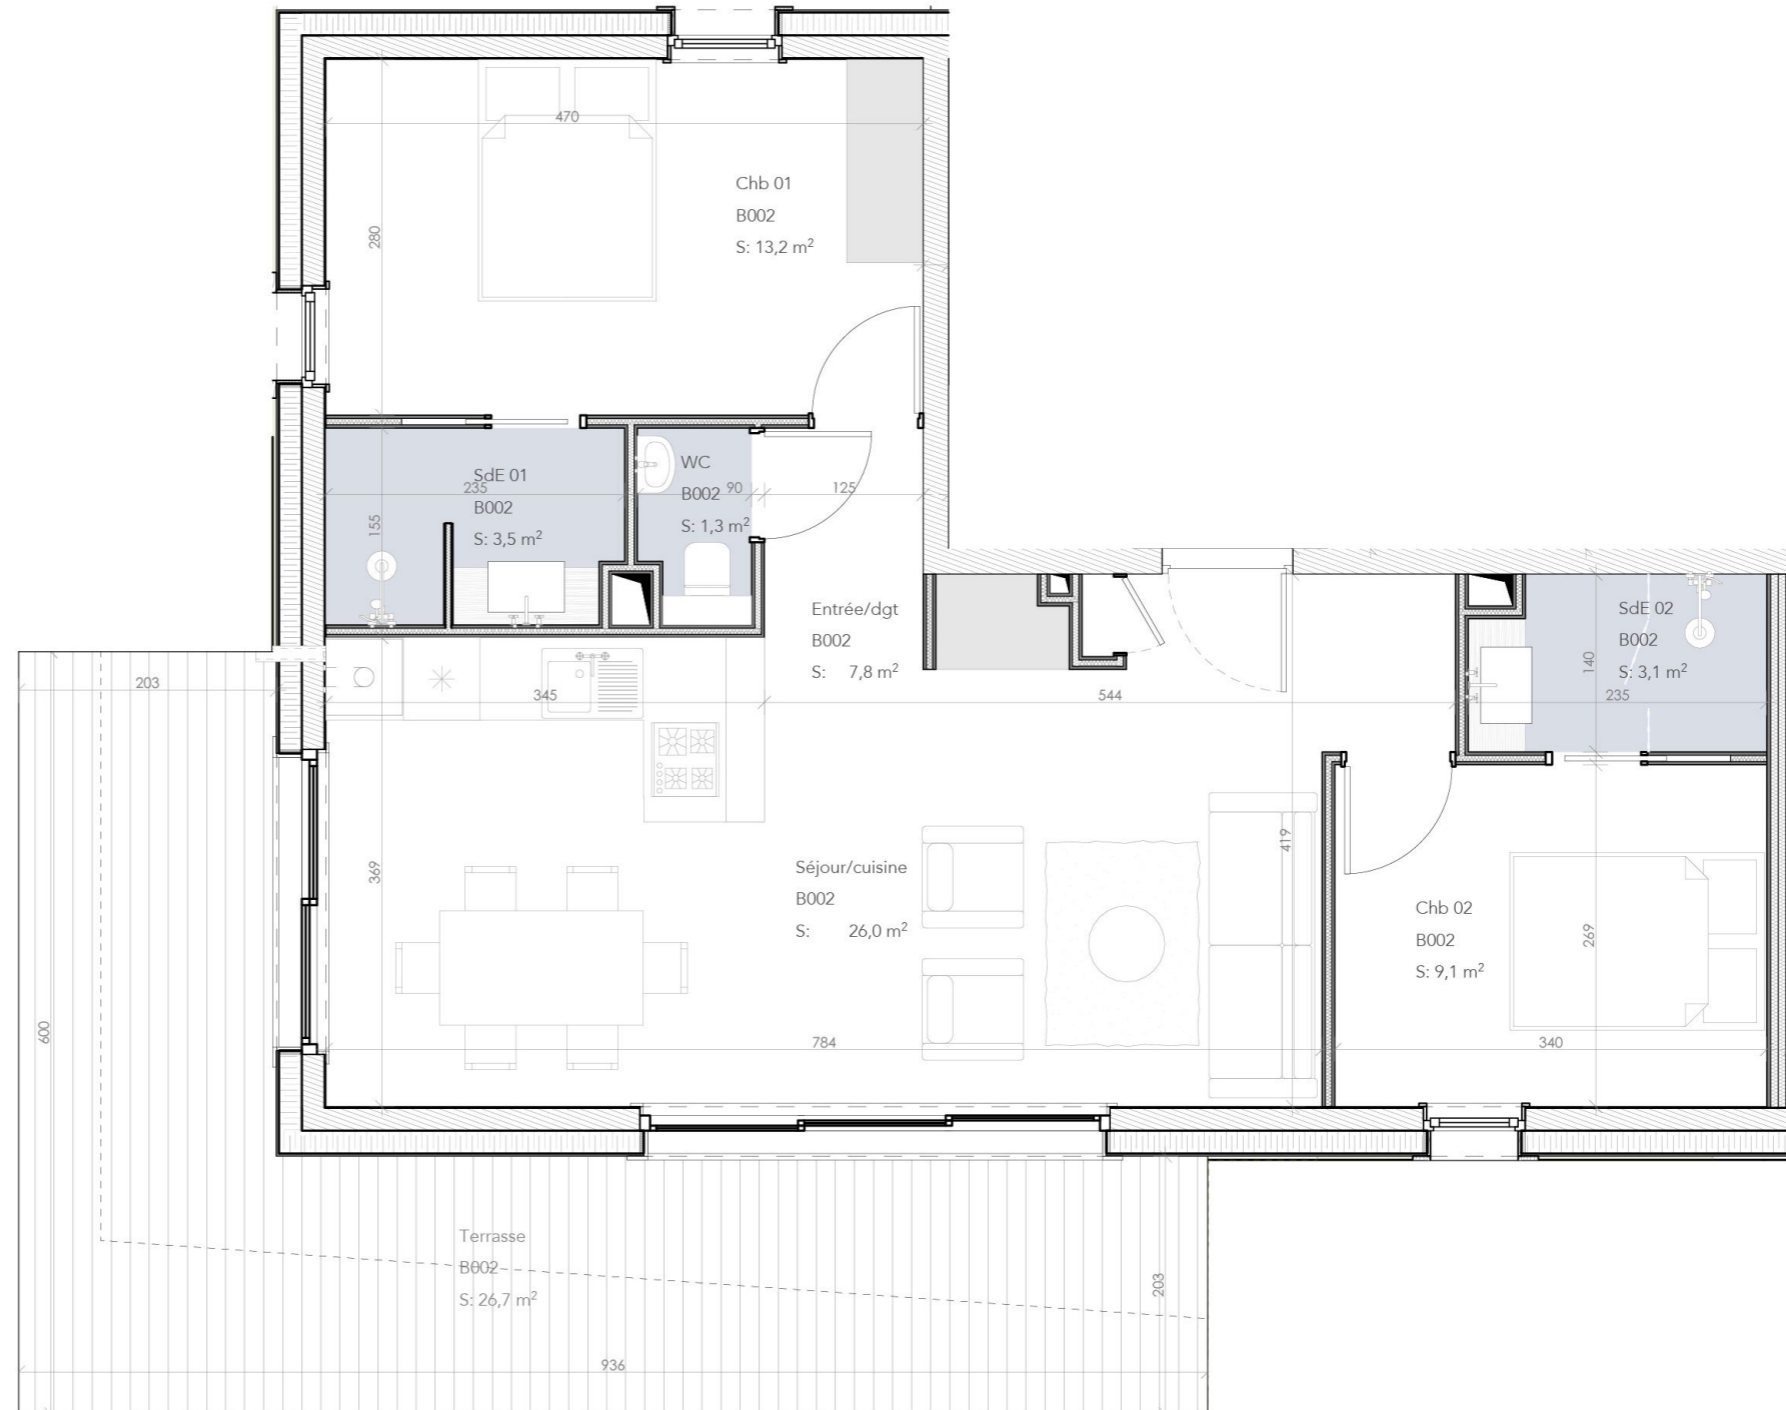

Localisation / Location

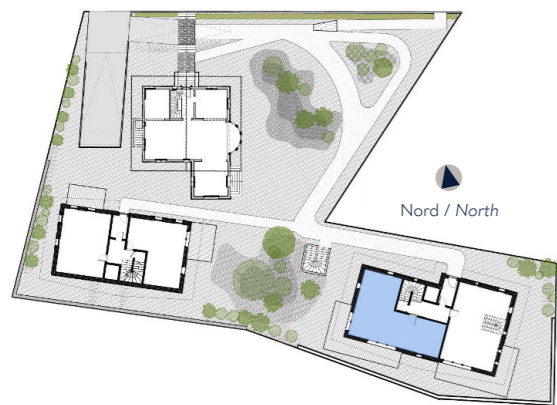

Façade Sud / South Front